

ALGEMENE BEPALINGEN:

NORMBLADEN VOLGENS REGELING BOUWBESLUIT 2012

GEWAPEND BETON- EN STAALCONSTRUCTIES CONFORM
TEKENING EN BEREKENING VAN DE CONSTRUCTEUR
TECHNISCHE INSTALLATIES CONFORM, DOOR NUTSBE-
DRIJVEN, GOEDGEKEURDE INSTALLATIETEKENINGEN
ELEKTRISCHE INSTALLATIES CONFORM NEN-1010
GAS INSTALLATIES CONFORM NEN-1078
ISOLEREN CONFORM NEN-1068
VENTILEREN CONFORM NEN-1087 EN NPR-1088
RIOLERING UITVOEREN CONFORM NEN-3215
HOUTEN KOZIJNEN UITVOEREN CONFORM EG-95
LEIDINGDOORVOEREN CONFORM NEN-2768
INBRAAKWERENDHEID CONFORM NEN-5087 EN NEN-5096
BRANDVEILIGHEID: ROOKMELDERS CONFORM NEN-2555

vloeren en wanden van
badkamers en toilet ruimtes vouch-
werend uitvoeren

Deuren, ramen en kozijnen hebben een volgens NEN 5096
bepaalde inbraakwerendheid die voldoet aan de in de norm
aangegeven weerstandsklasse 2.



dorpelhoogte voordeur en loggia deur max. 20mm
dagmaten deurkozijnen:
hoofdentree deur: 1100 x 2600 mm
deur naar algemene ruimte 1000*2300 mm
meterkastdeuren in appartementen: 730*2300 mm
alle overige deuren 900*2300 mm

Een scheidingsconstructie heeft
geen openingen die breder zijn
dan 0.01 m zodat binnendringen van
ratten en muizen wordt tegengegaan
conform afdeling 3.10 Bouwbesluit 2012
of:
Bescherming tegen het binnendringen
van ratten en muizen vlg BB art.3.115+3.116



Hokkelenbergstraat 13
6444 AE Brunssum
T: +31(6) 51 52 49 15
E: info@m-3-d.nl
W: www.m-3-d.nl

renvooi

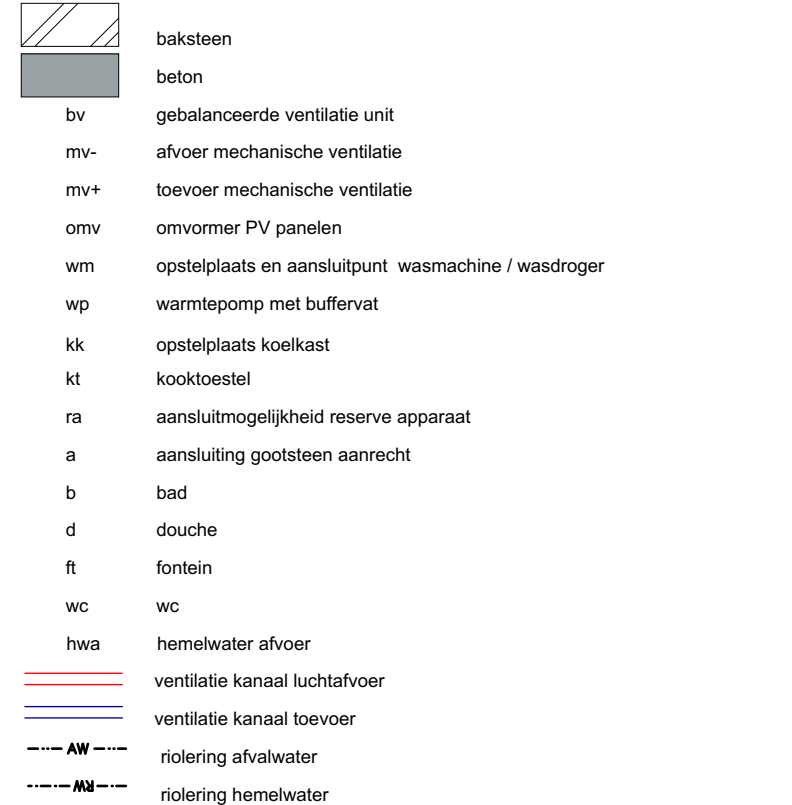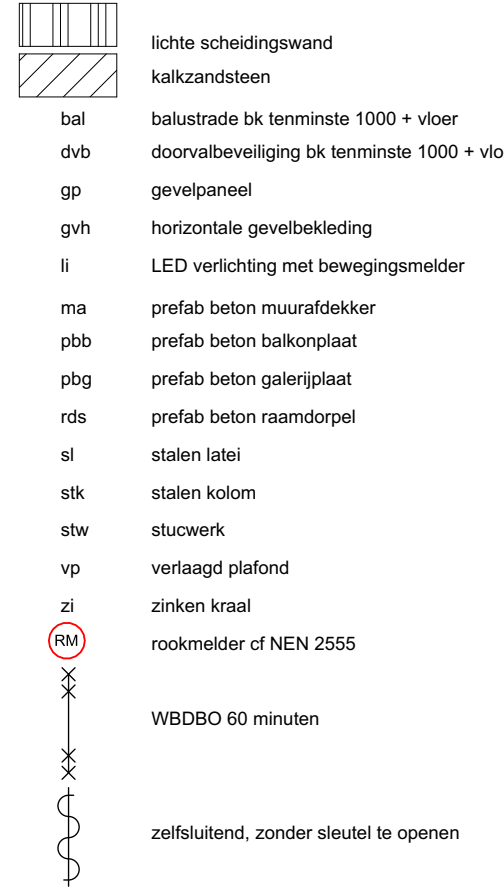

project: 11 Appartementen Locatie Bristol Rumpenerstraat Brunssum plattegronden verdieping 1 en 2
opdrachtgever: VBC bv Welterkerstraat 2 Heerlen omgevingsvergunning

projectnummer: 2019-348 schaal: 1:100 formaat: datum: 21-03-2022 gewijzigd: 01-02-2023 tekeningnummer: BT.01

begane grond

eerste verdieping

maatvoering in het werk te bepalen