




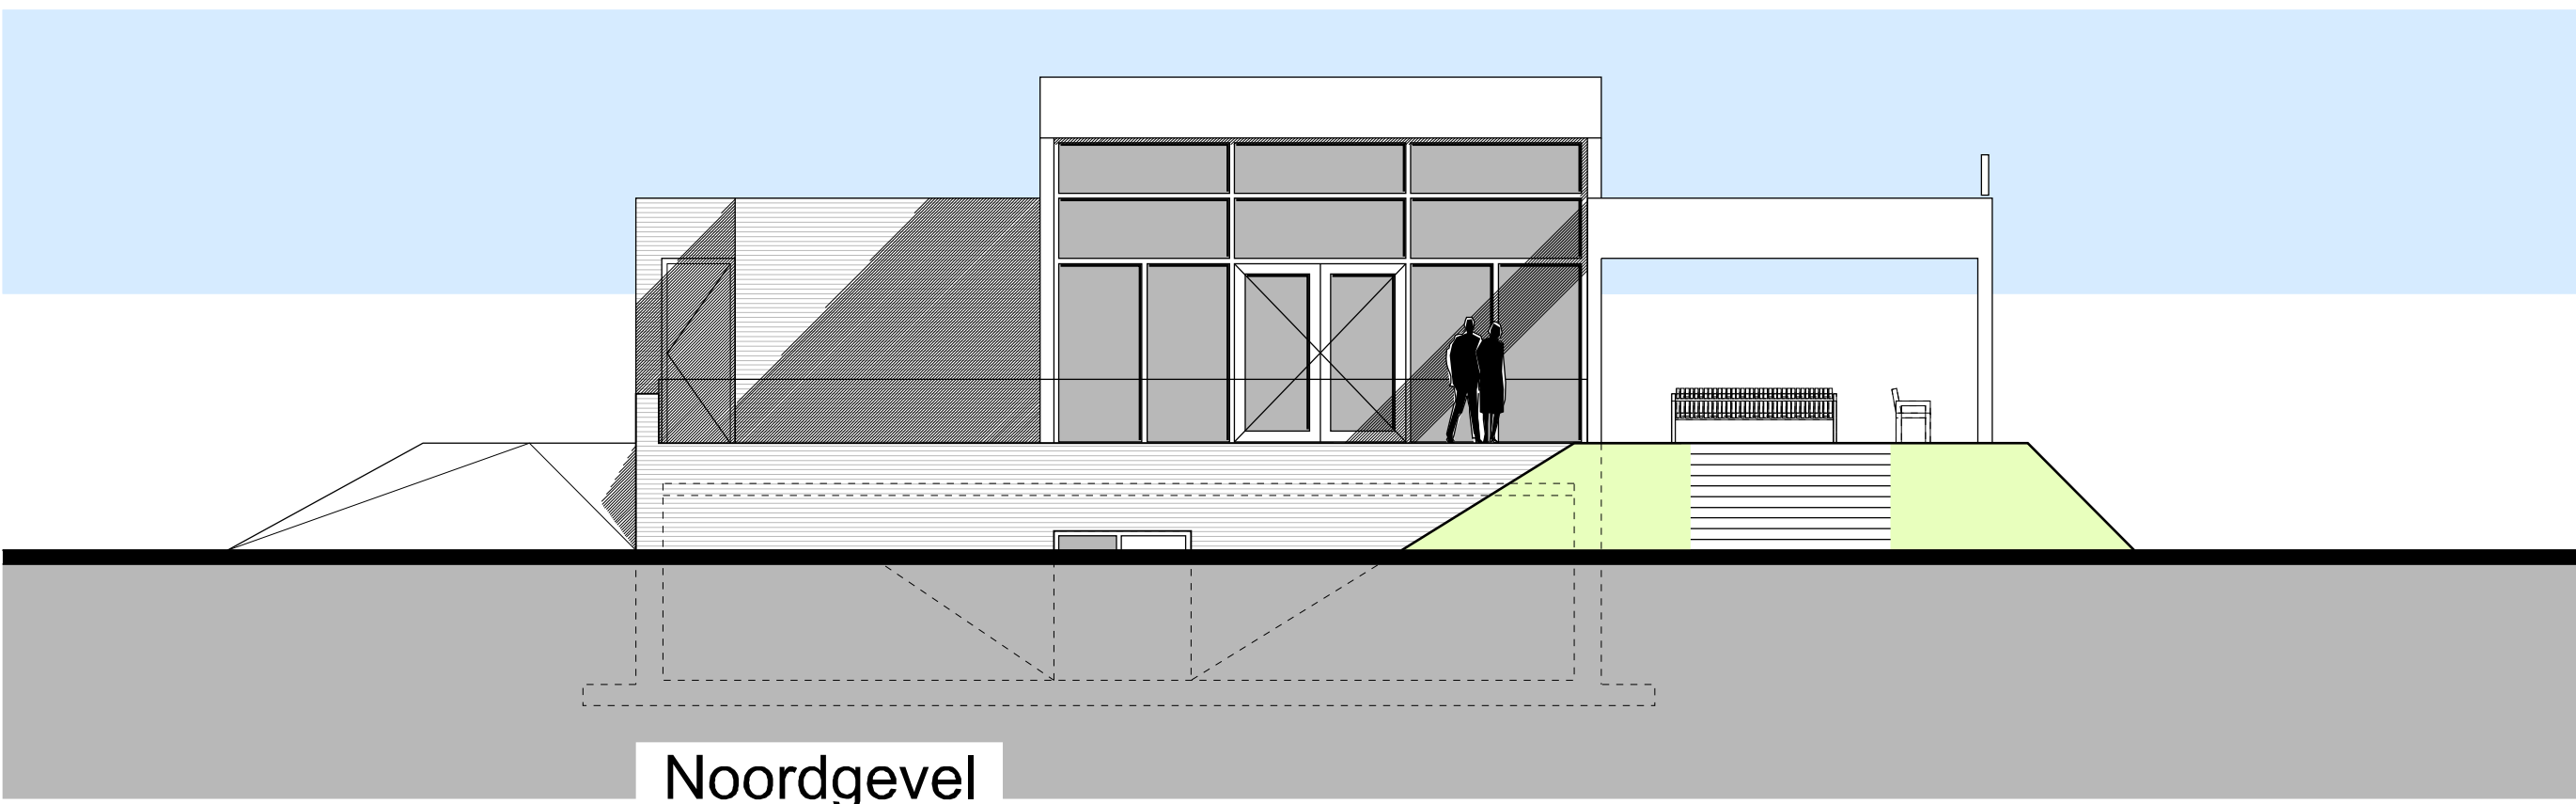


Noordgevel

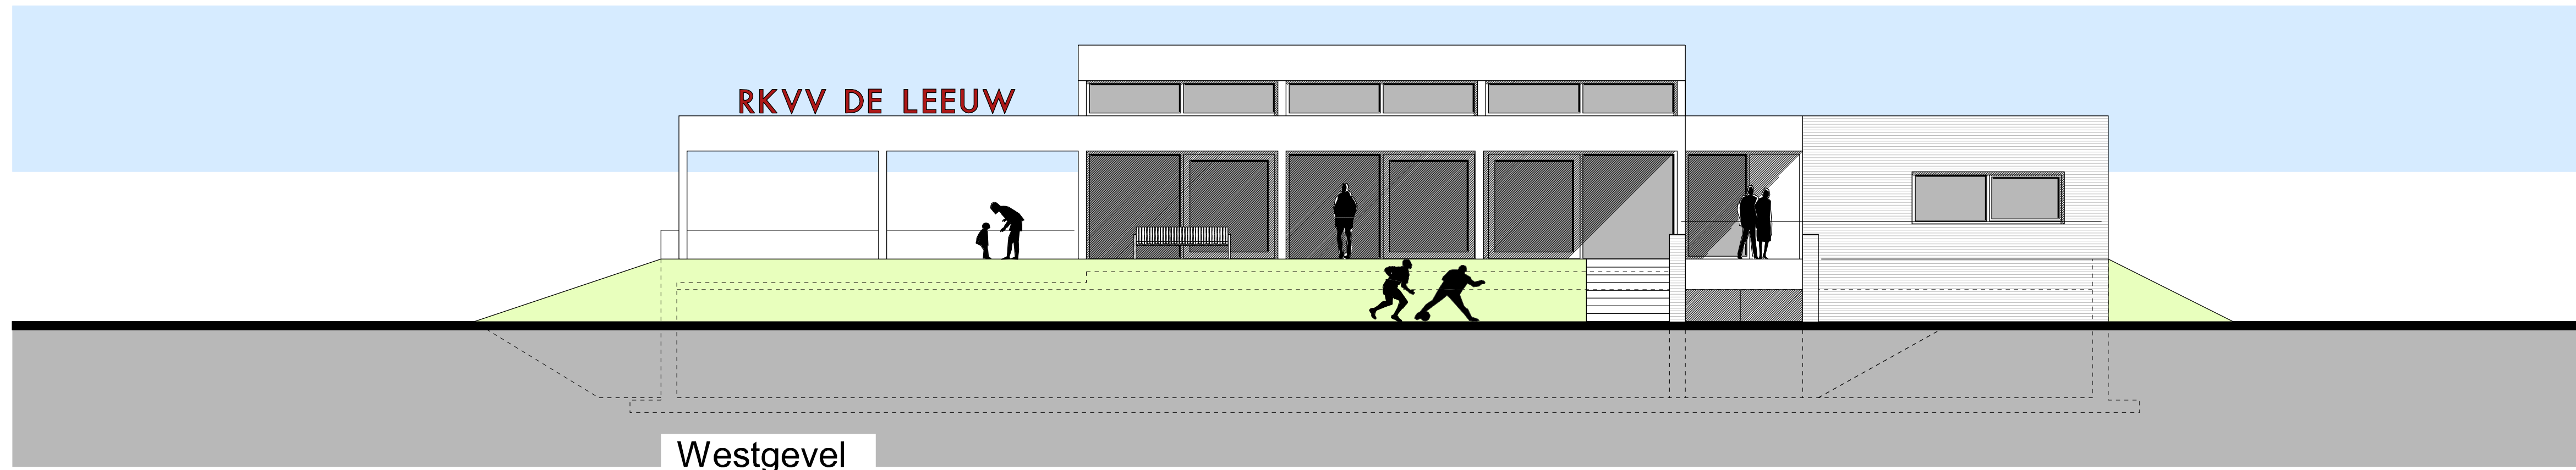


Westgevel

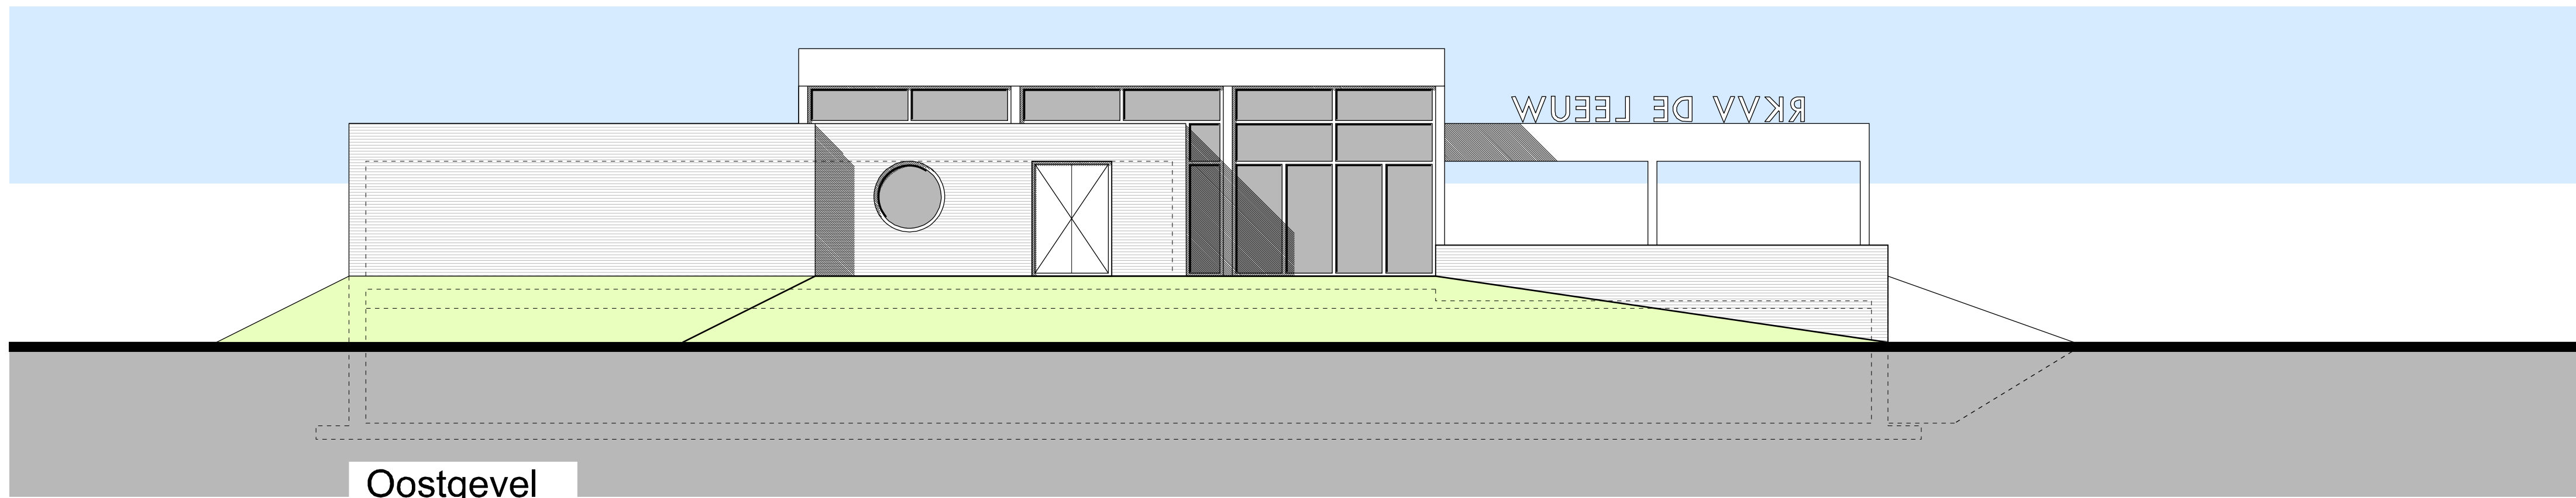


Oostgevel

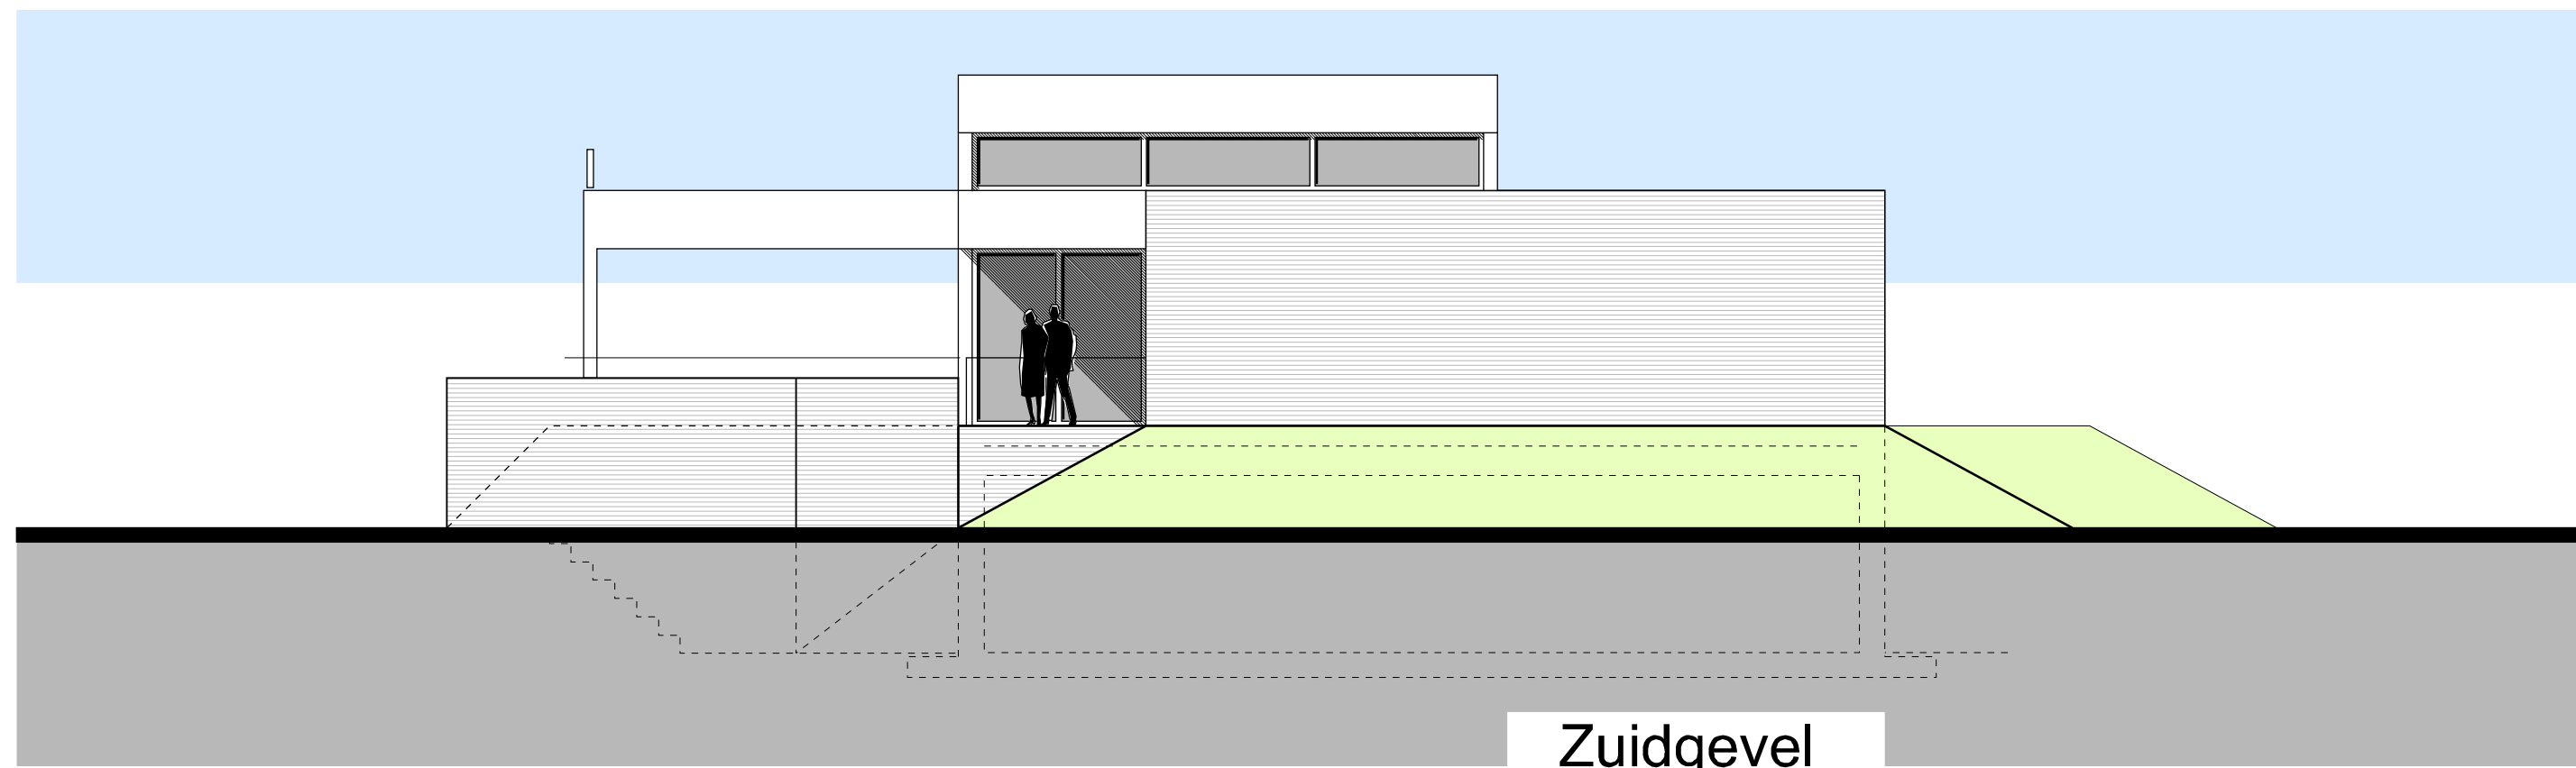


Zuidgevel

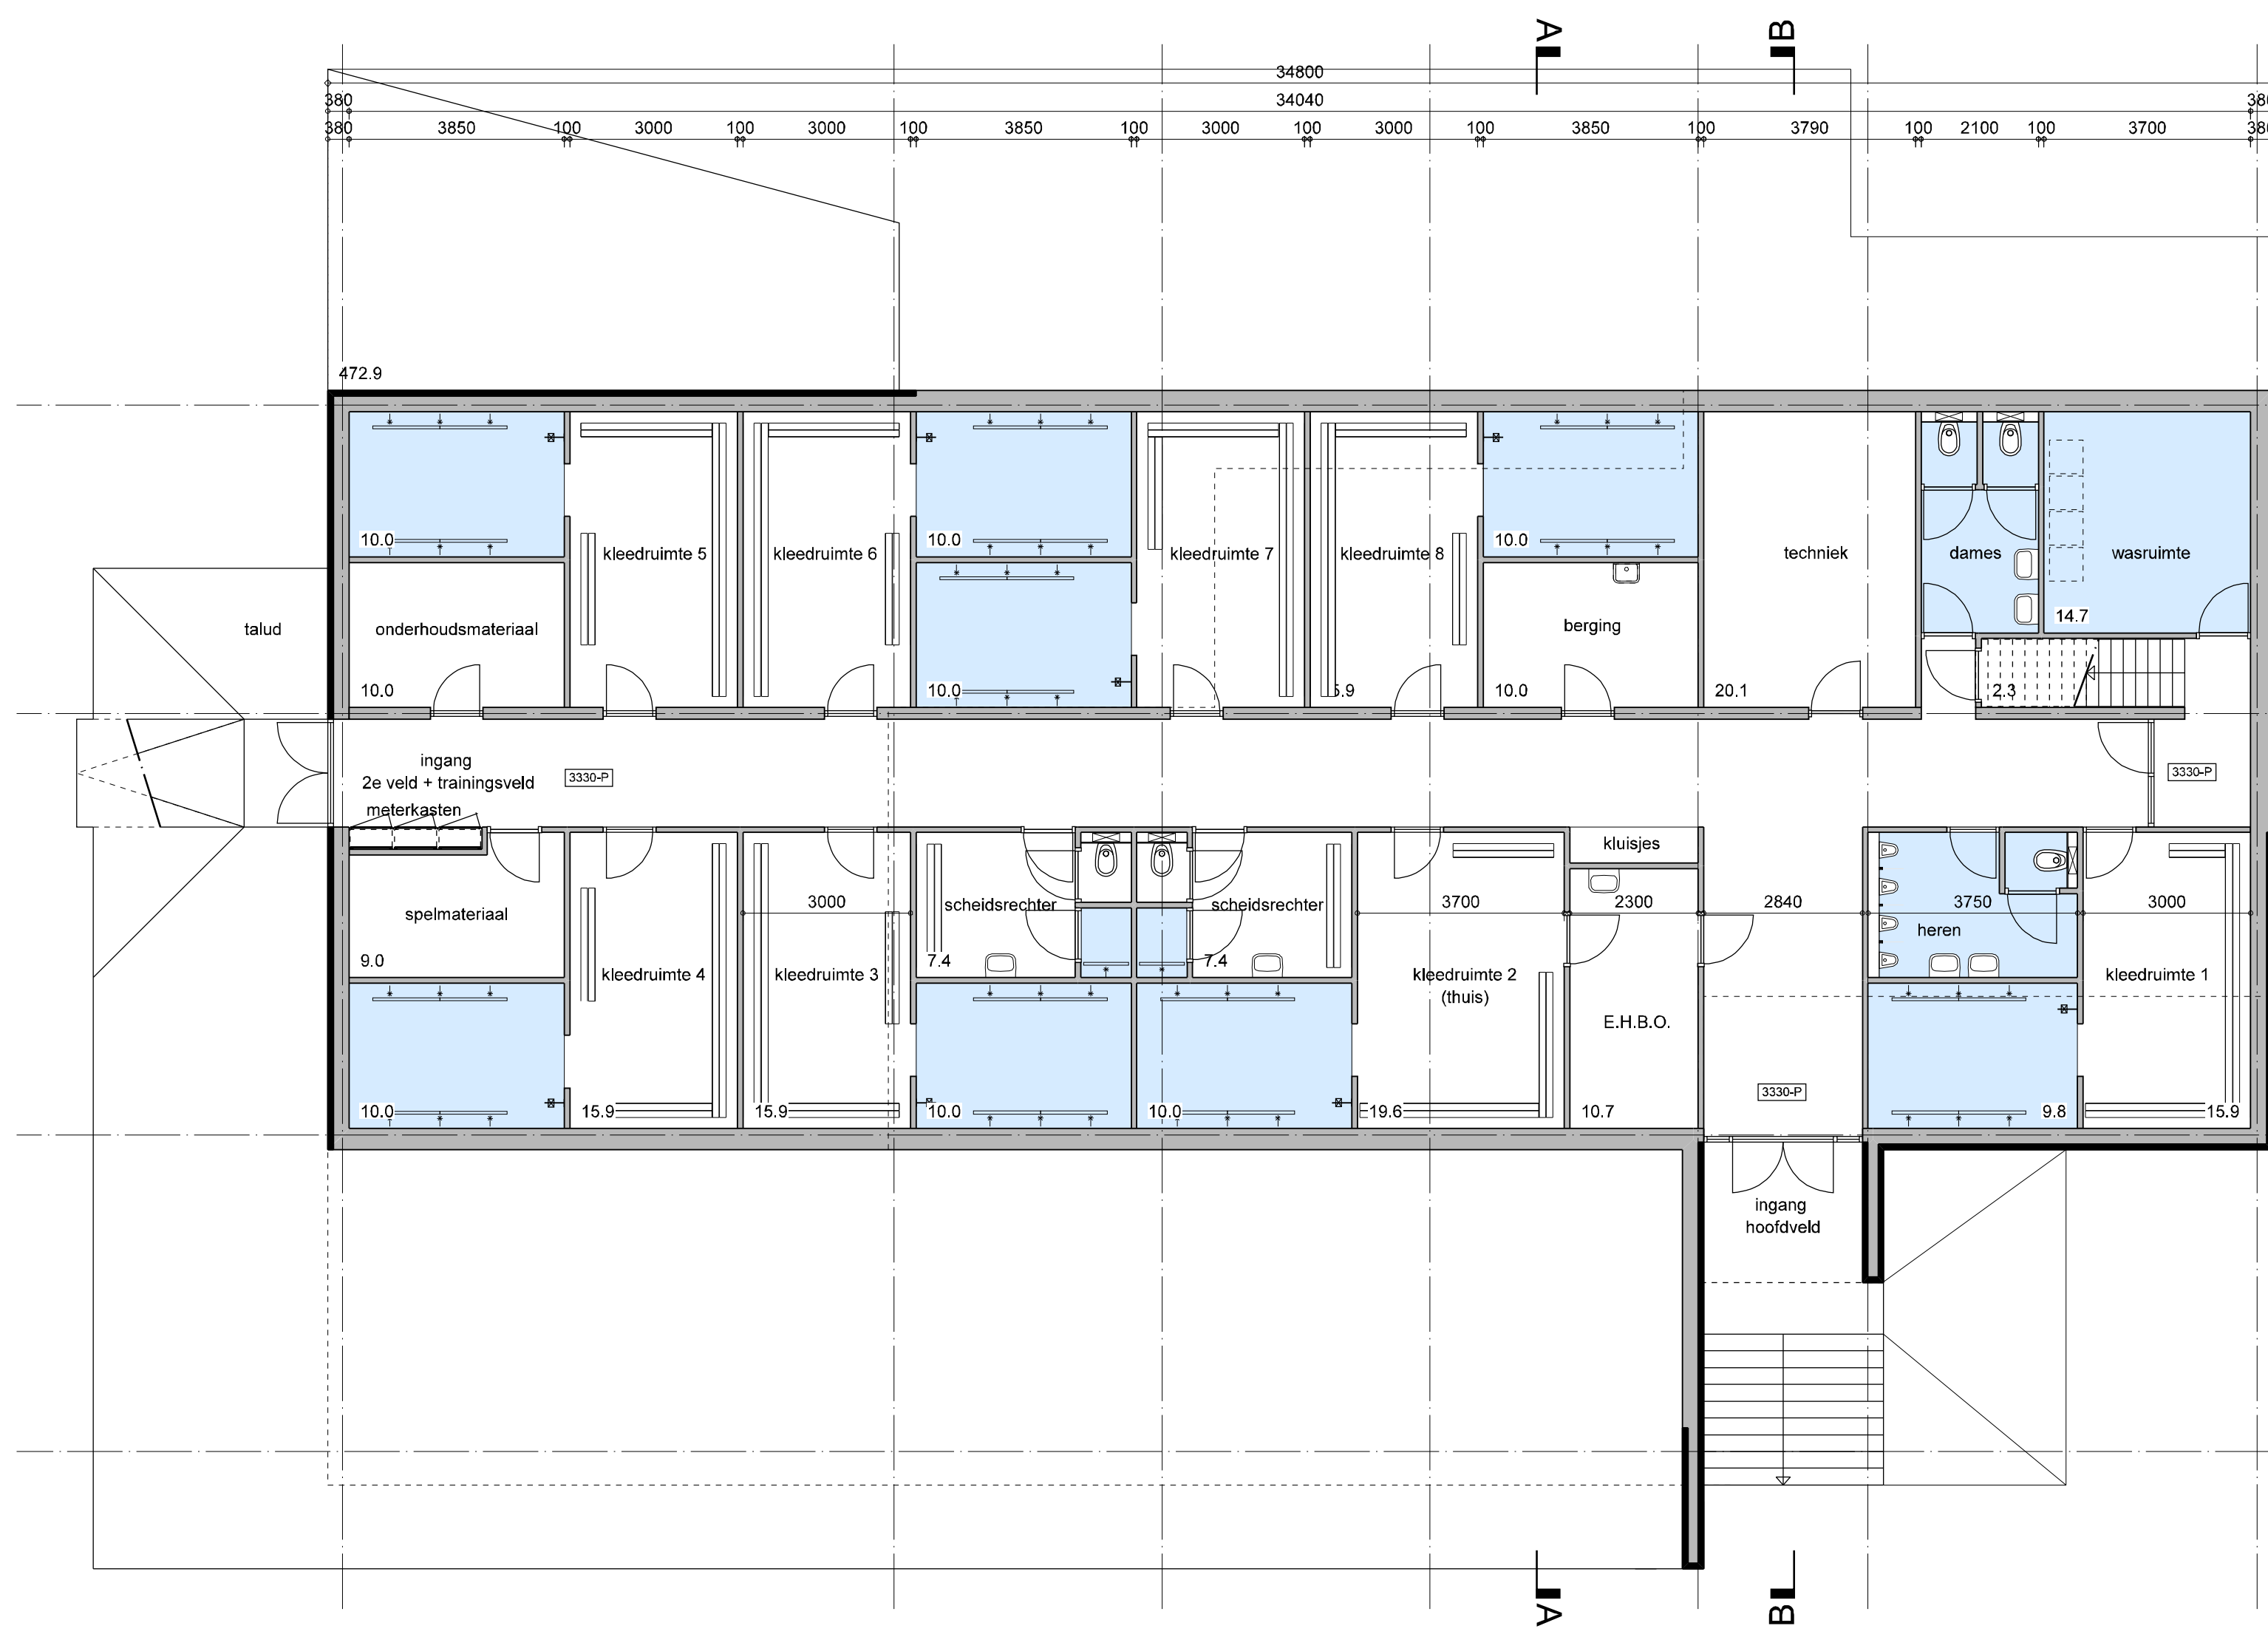


Souterrain

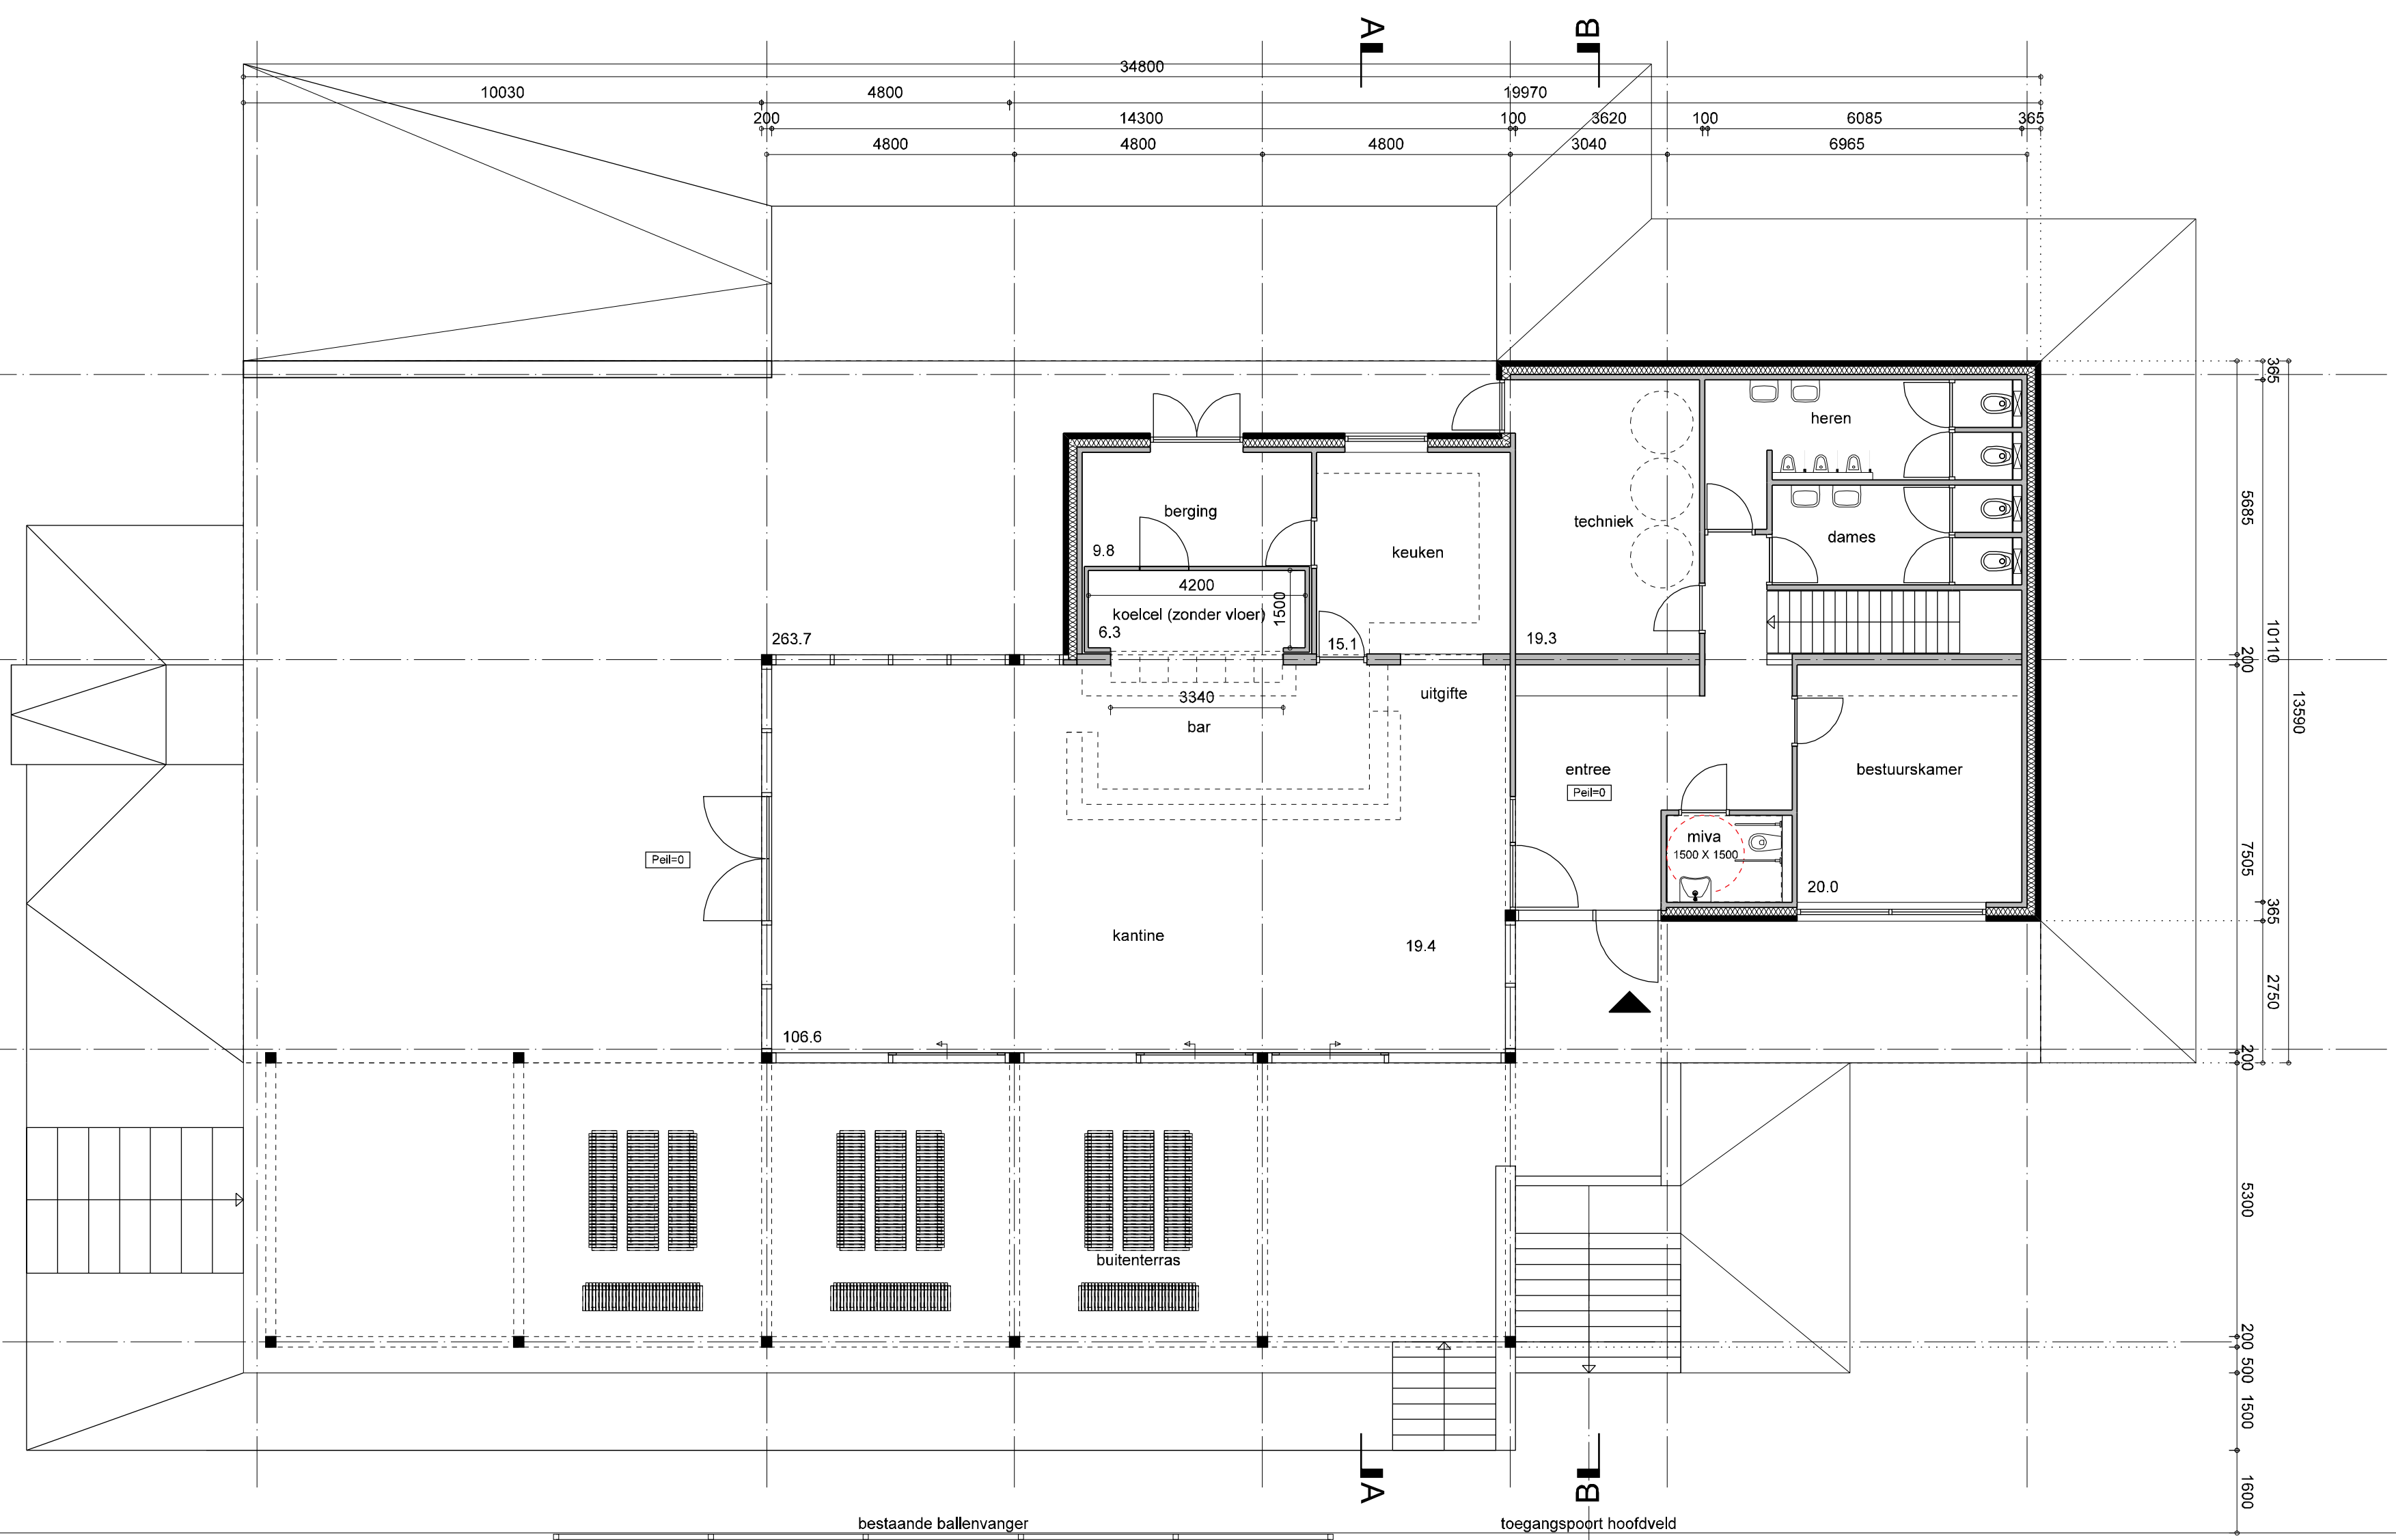


Begane grond

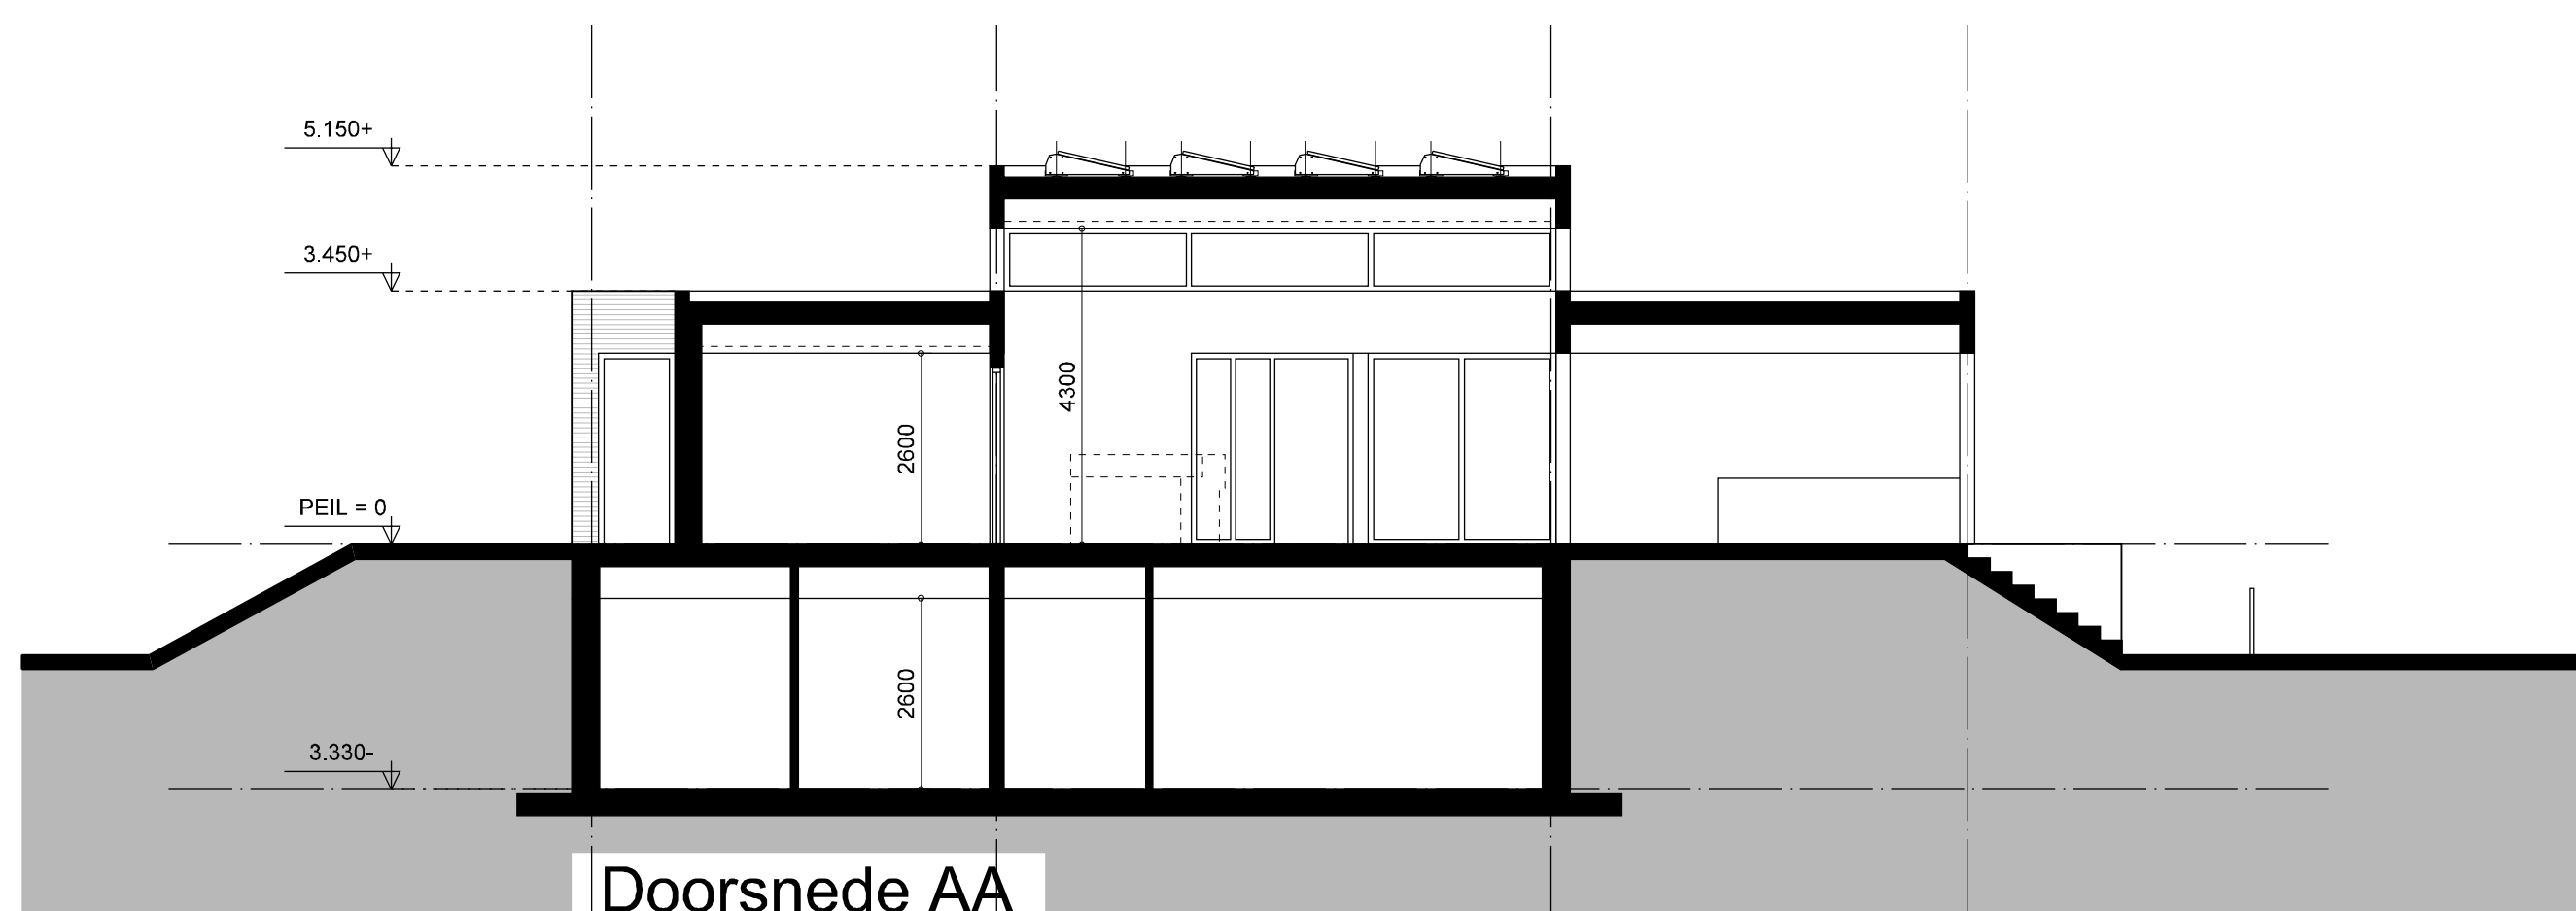

Doorsnede AA

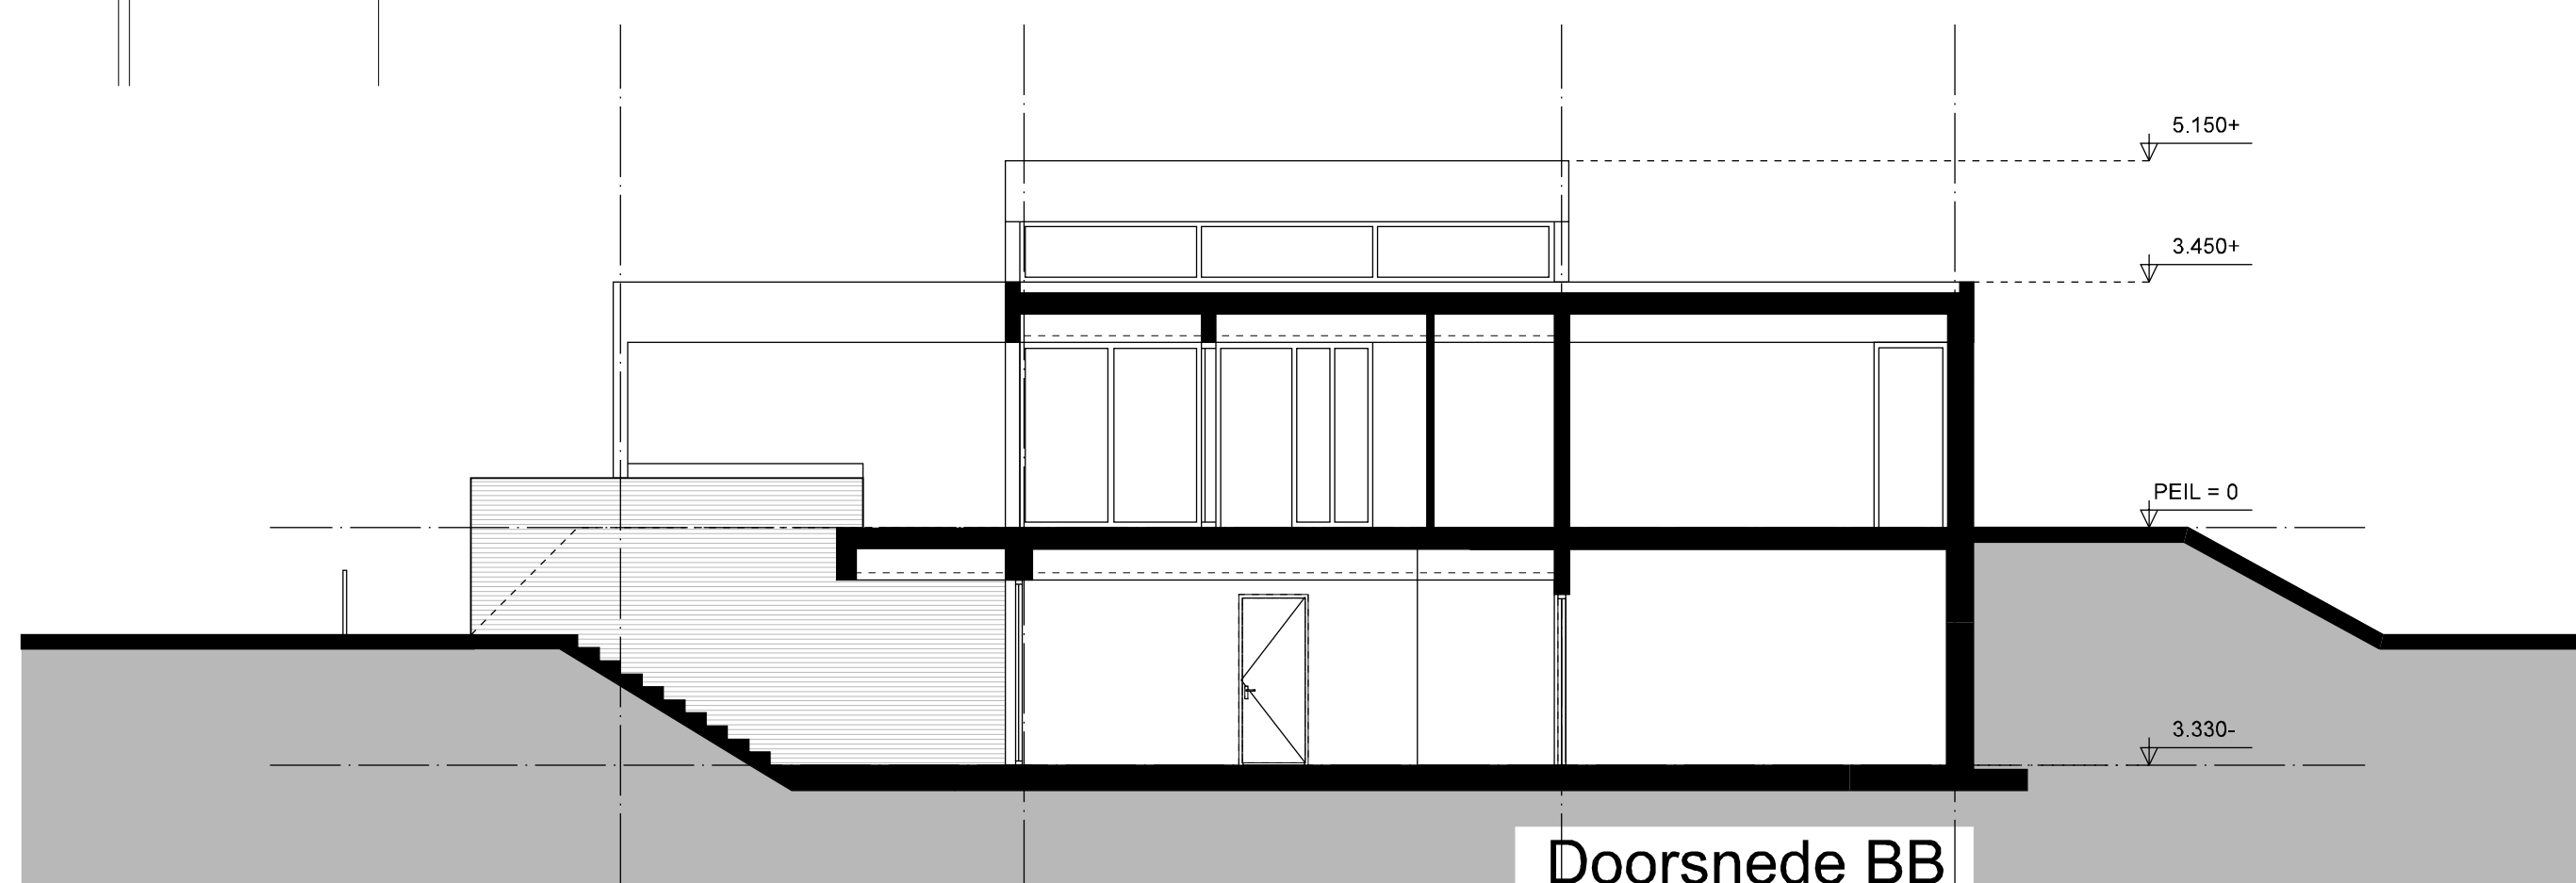

Doorsnede BB

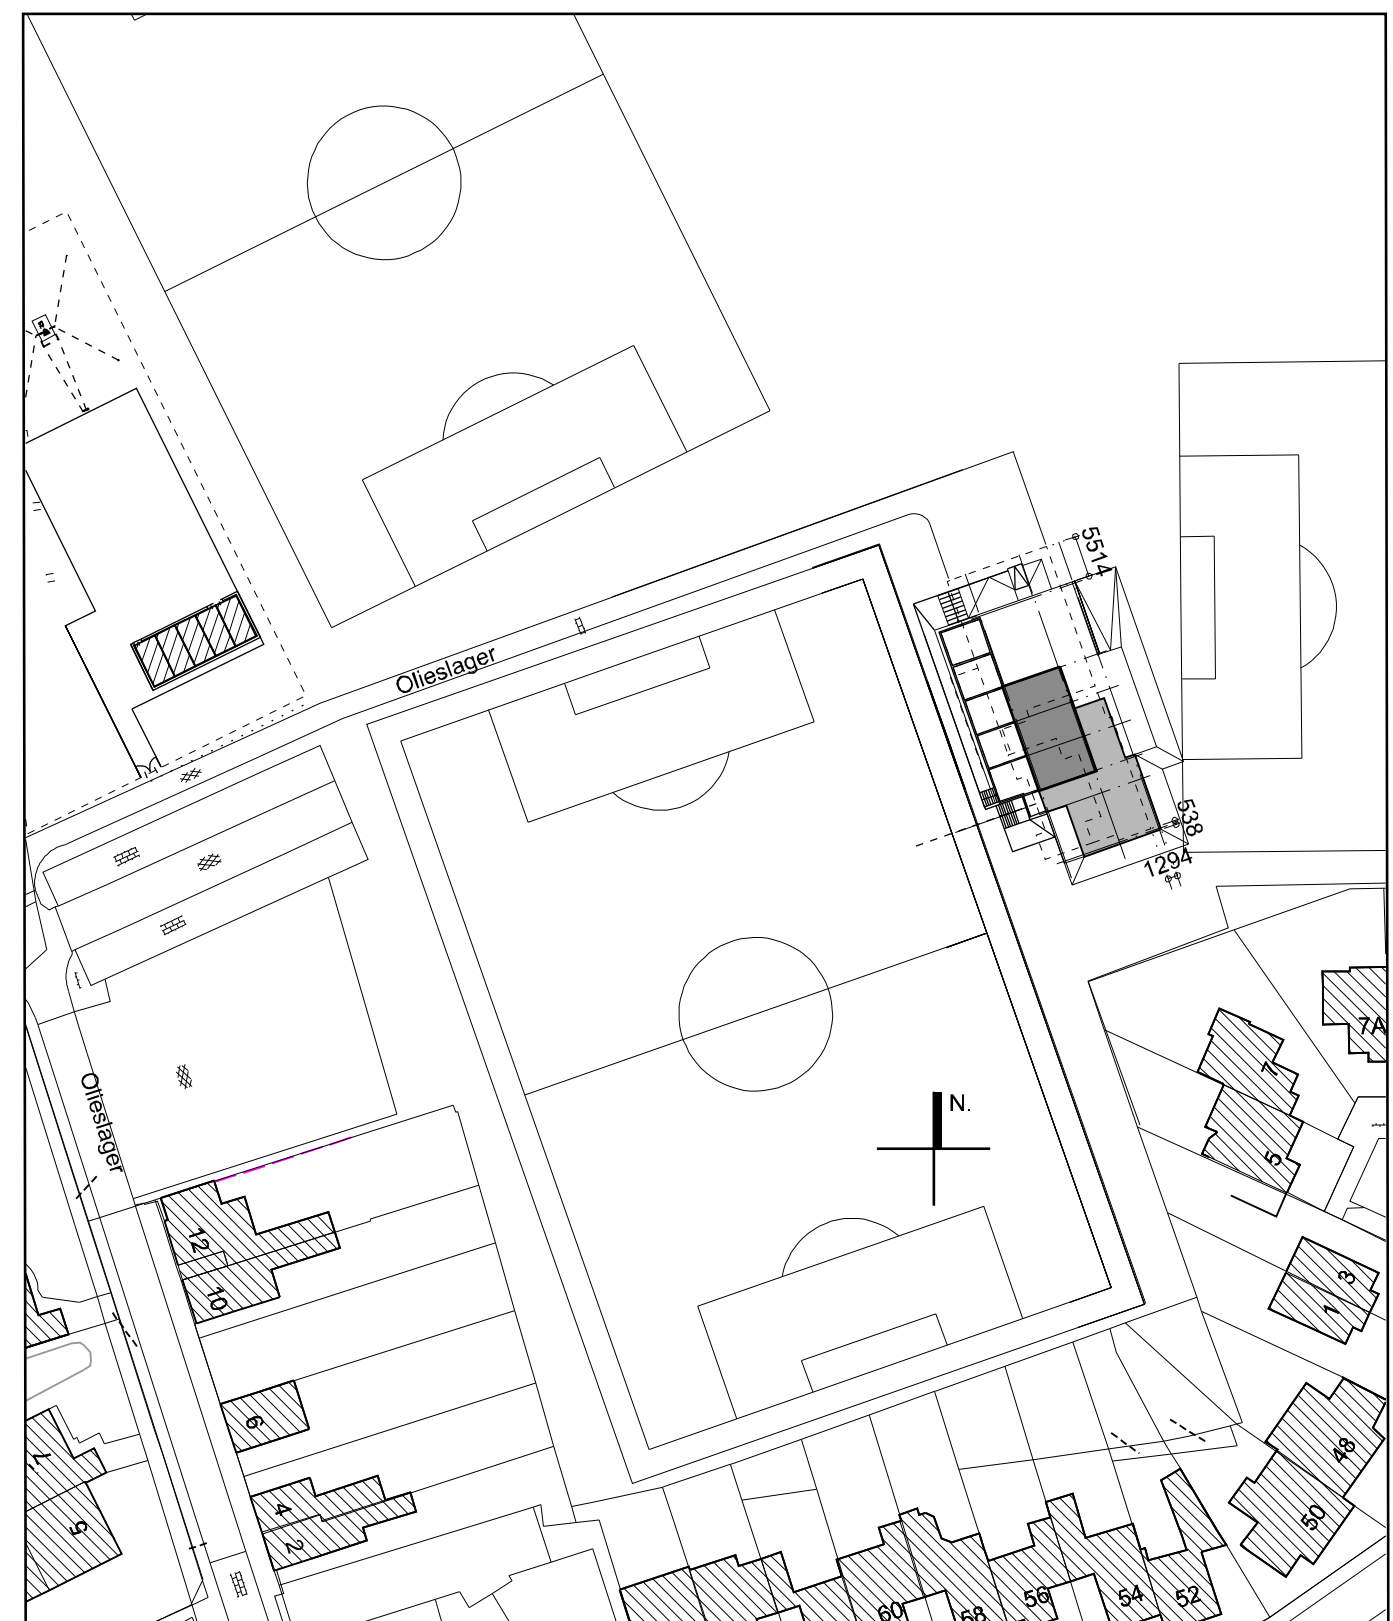

Situatie, schaal 1:1000, gemeente Brunssum, sectie D nr. 1748-1749-1750			
project		Accommodatie RKVV de Leeuw Brunssum	
opdrachtgever		Gemeente Brunssum	
onderdeel		Voorlopig ontwerp	schaal: 1:100
datum		03.09.21	gewijzigd: