





Noord- westgevel, linker zijaanzicht

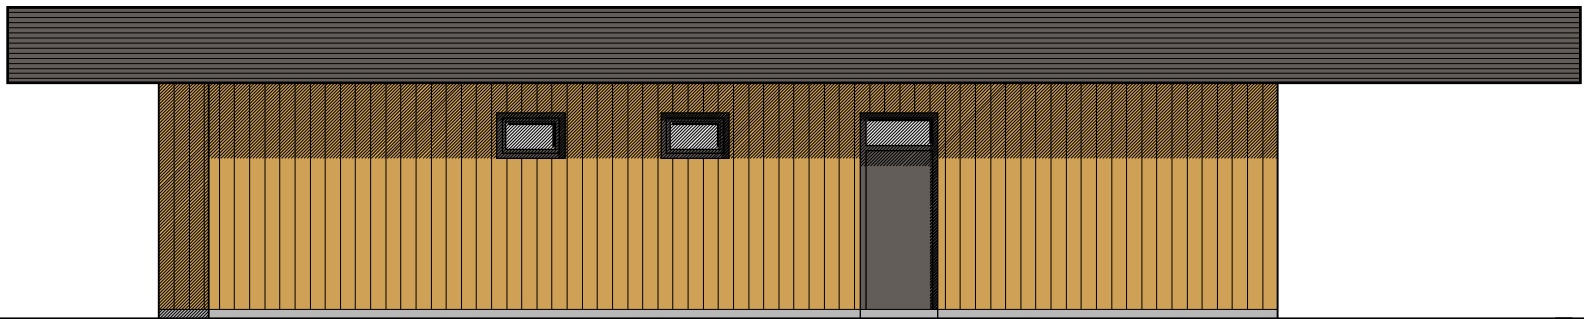


Noord- oostgevel, achteraanzicht



Zuid- westgevel, vooraanzicht

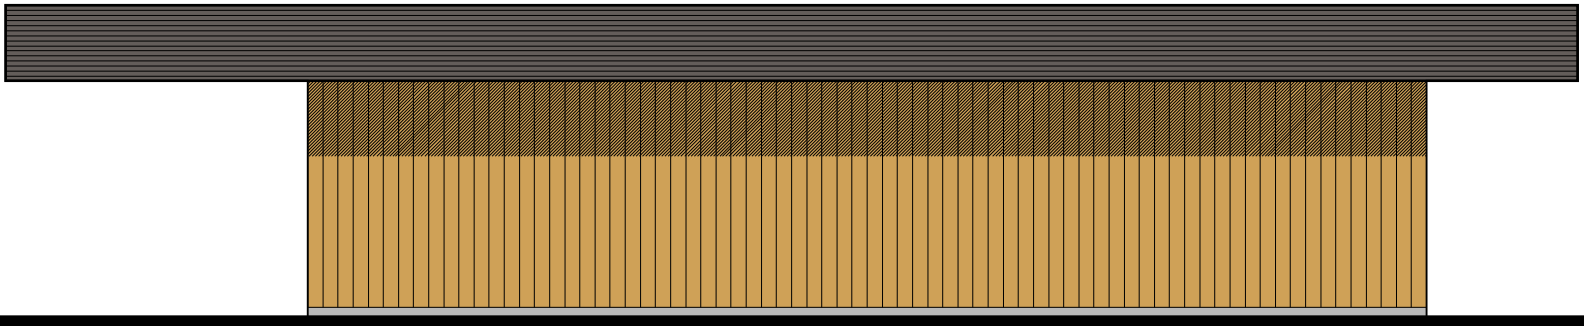

Zuid- oostgevel, rechter zijaanzicht

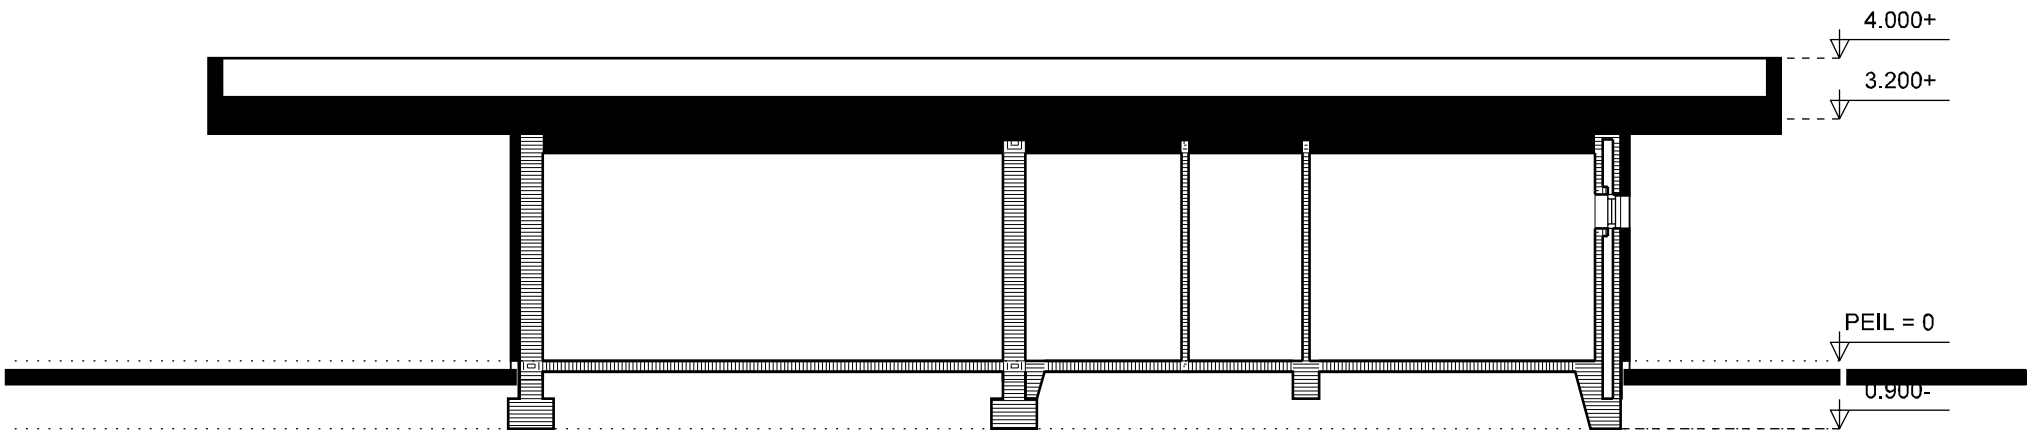


Doorsnede A-A

ALLE MATEN ZIJN IN HET WERK TE METEN EN CONTROLLEREN!



Begane grond

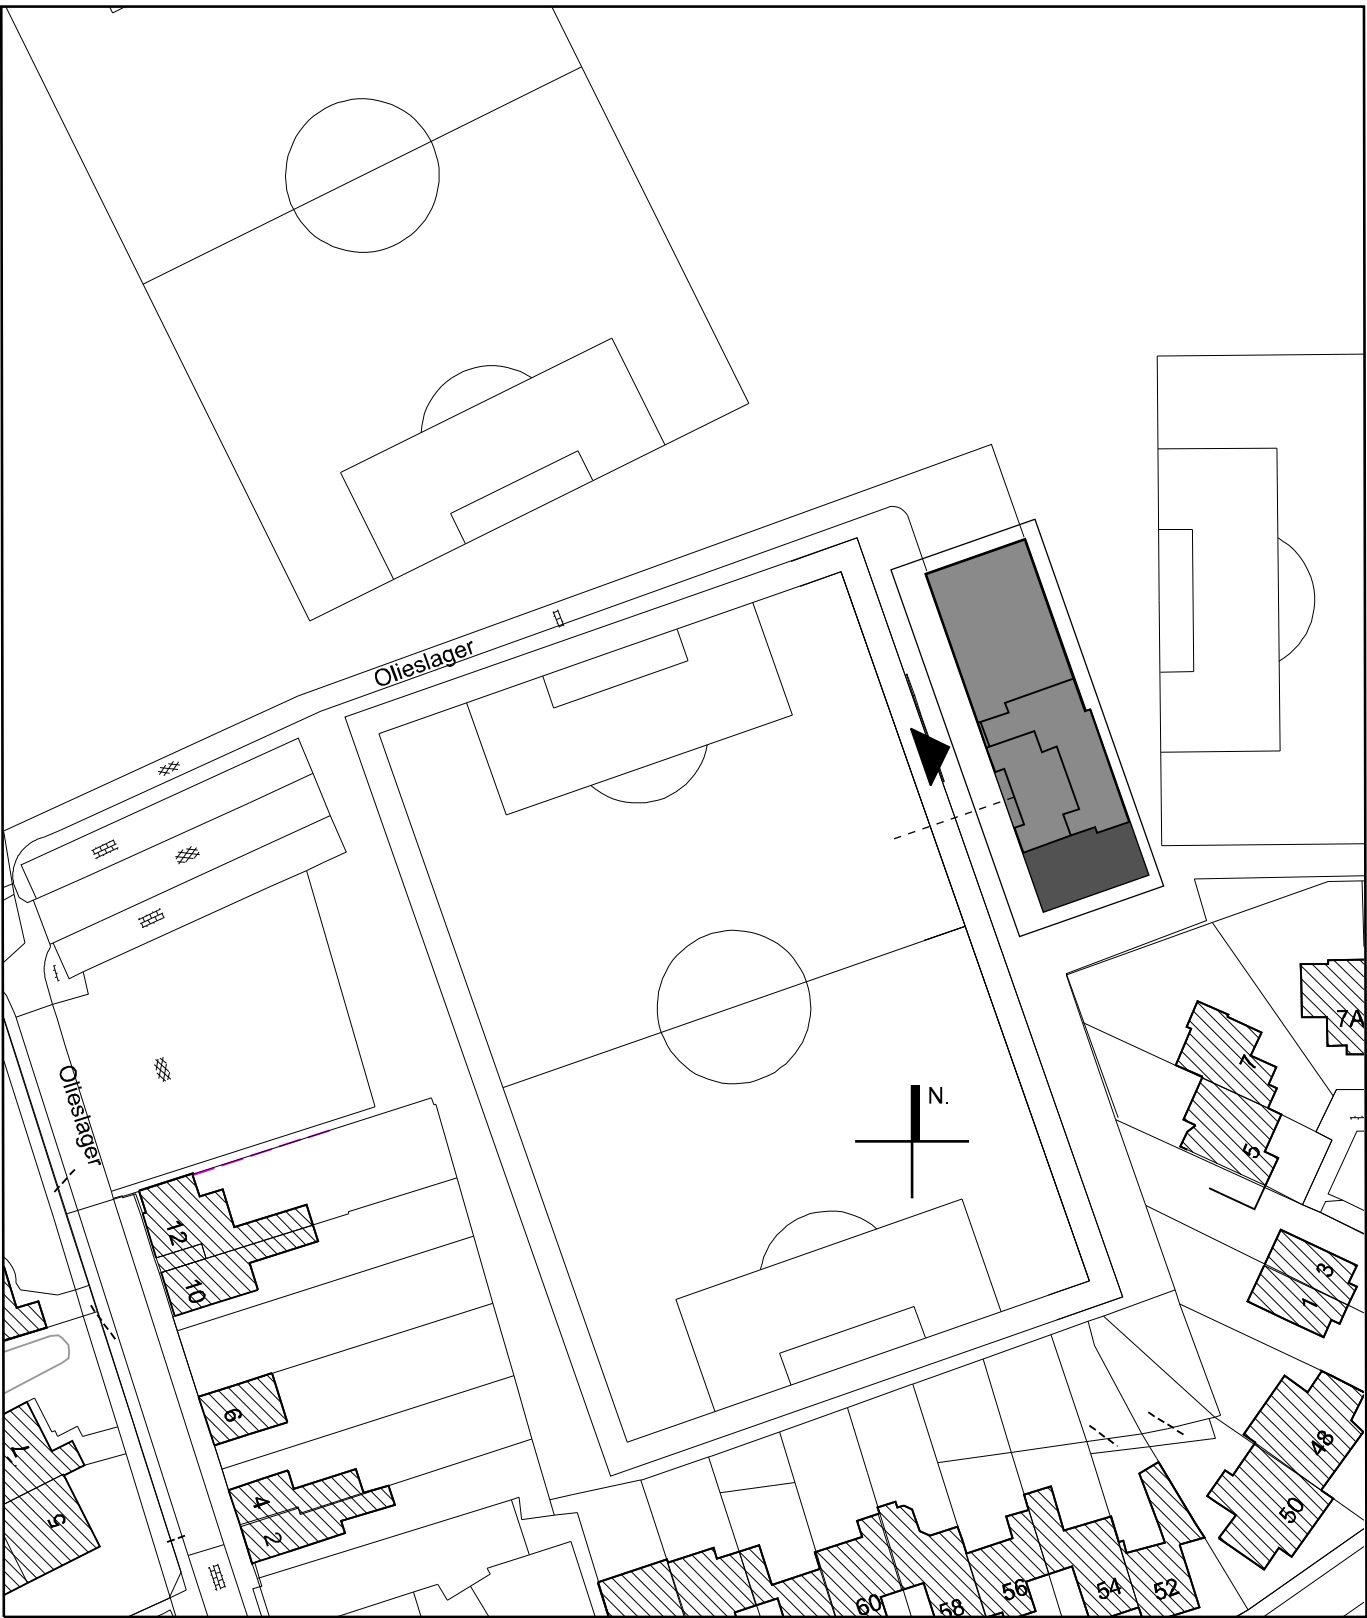

|                                                                         |                                                                        |
|-------------------------------------------------------------------------|------------------------------------------------------------------------|
| Situatie, schaal 1:1000, gemeente Brunssum, sectie D nr. 1748-1749-1750 |                                                                        |
| project .....                                                           | Accommodatie RKVV de Leeuw, Oleslager 16, 6444KL Brunssum              |
| opdrachtgever .....                                                     | Gemeente Brunssum                                                      |
| onderdeel .....                                                         | Renovatie/verduurzamen en uitbreiden bestaand clubgebouw schaal: 1:100 |
| datum .....                                                             | 15.09.21 gewijzigd :                                                   |