



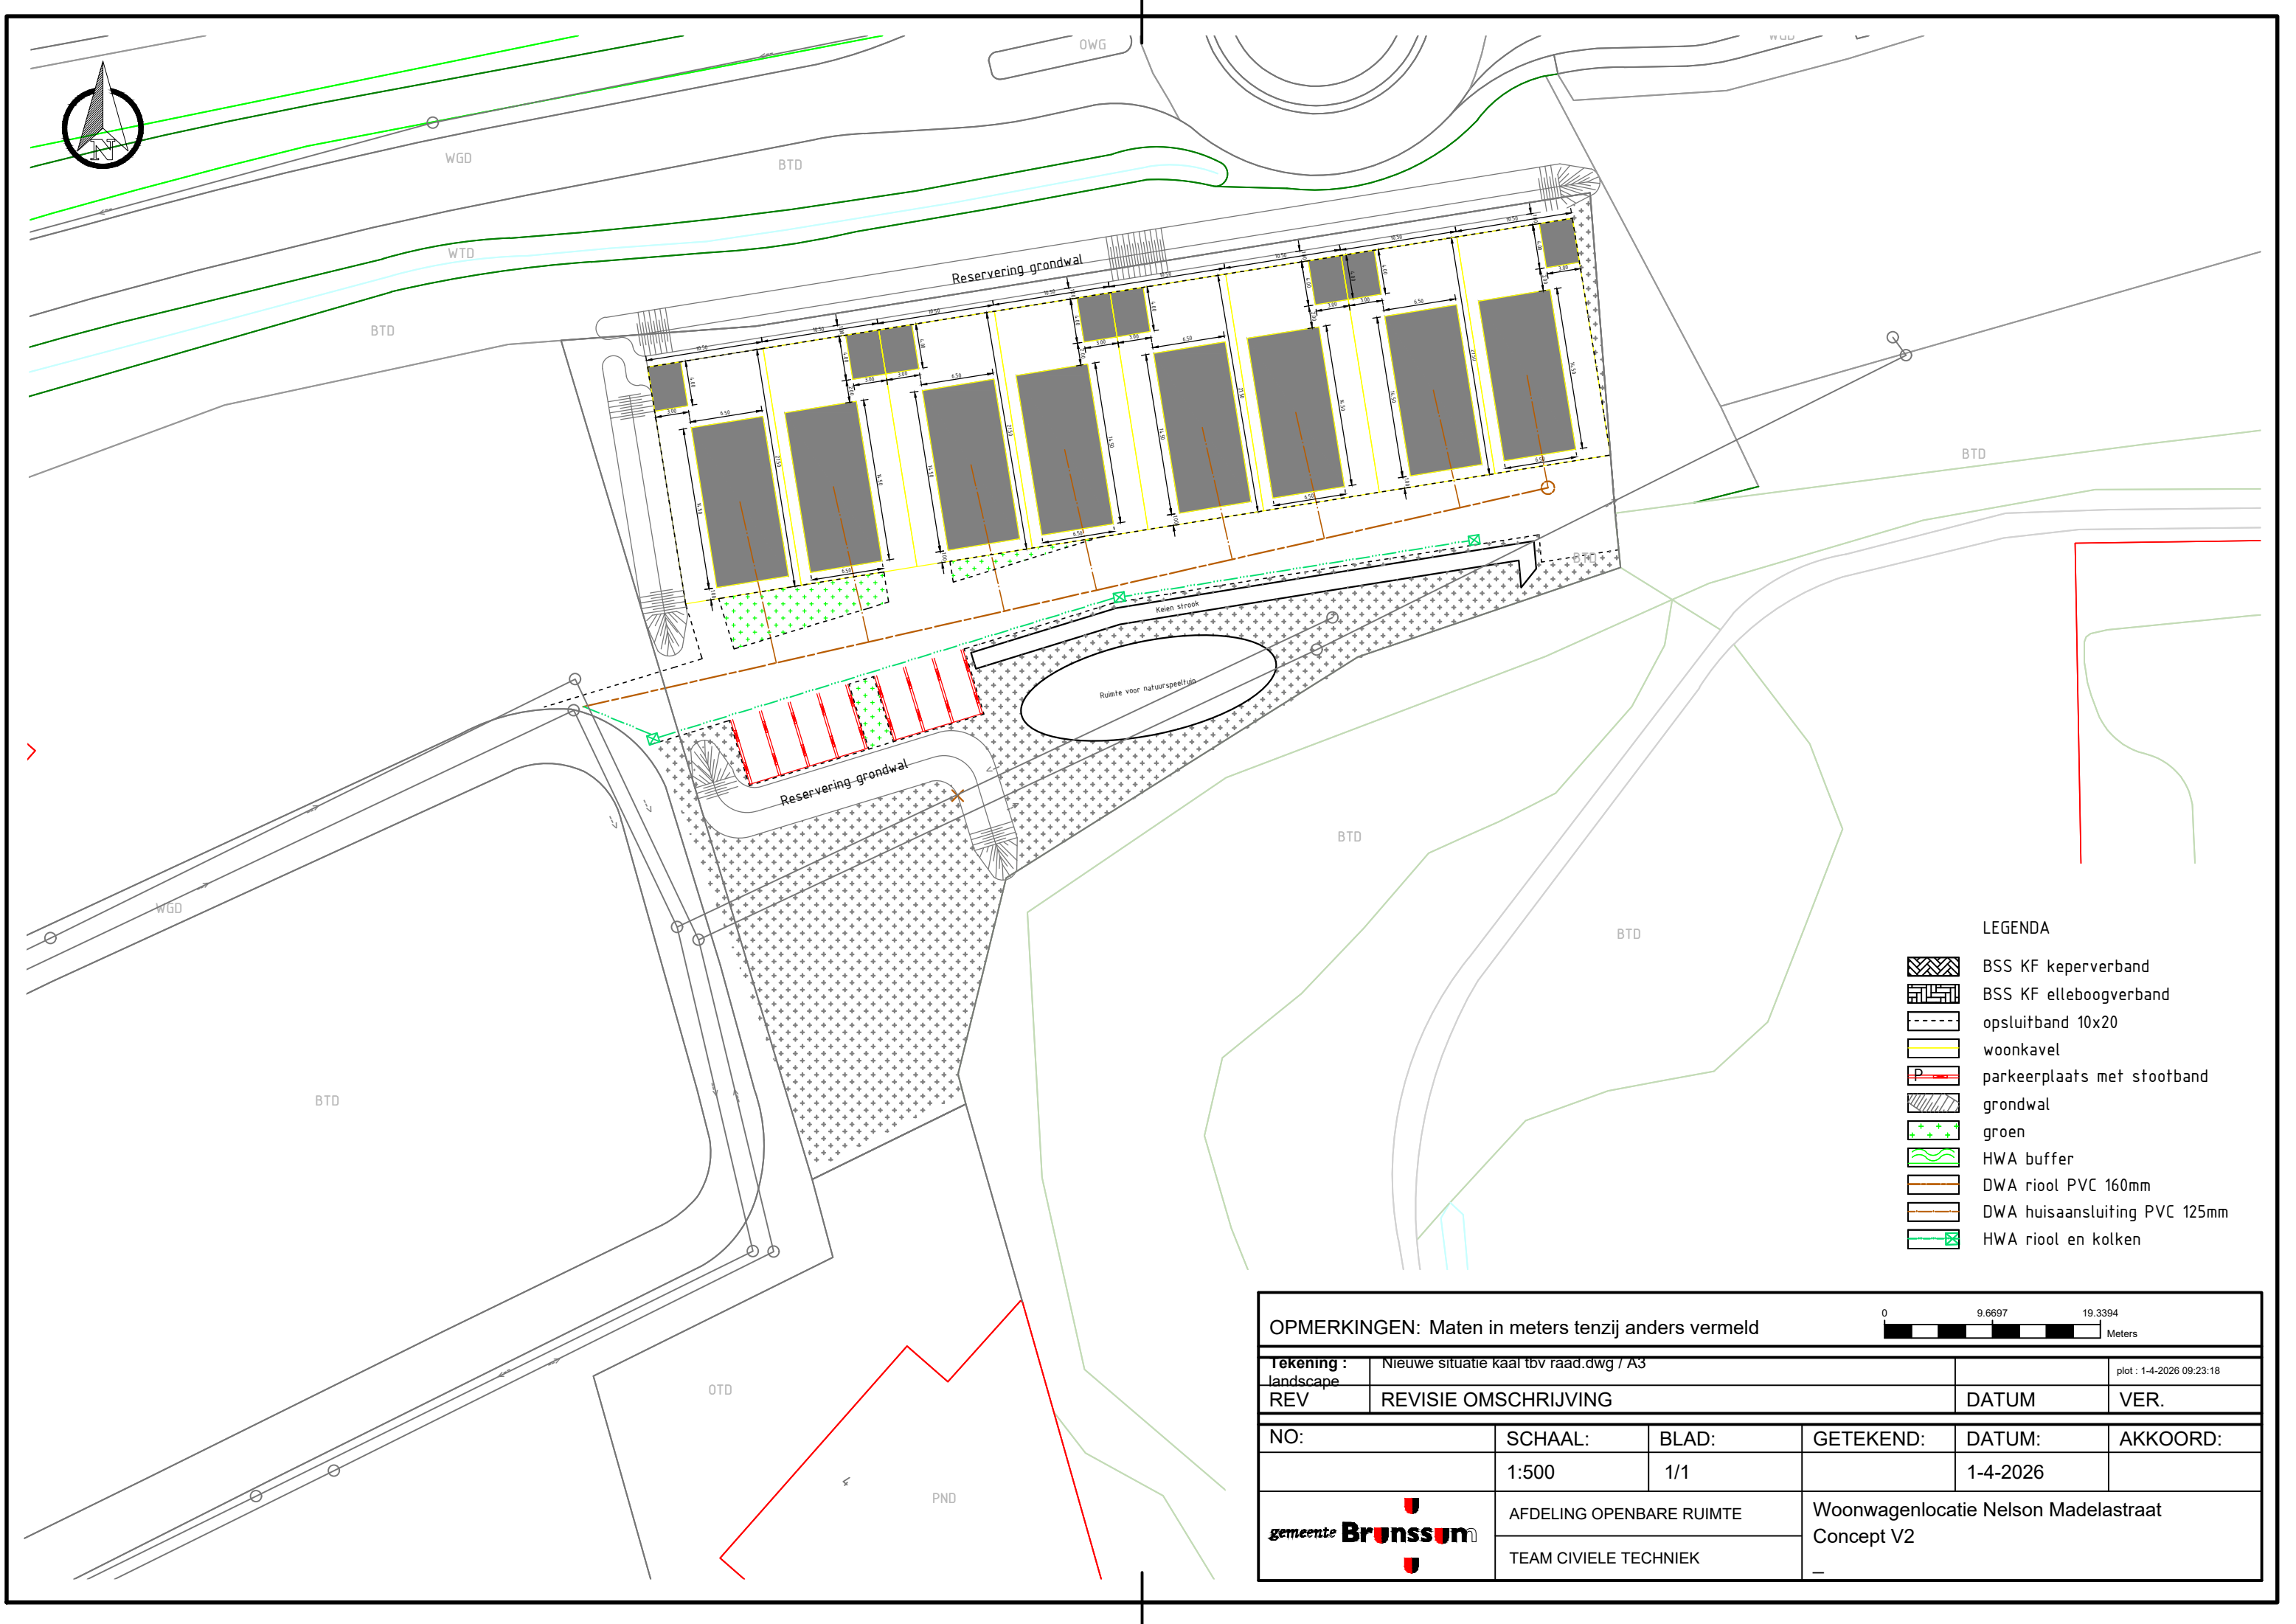

LEGENDA

- BSS KF keperverband
- BSS KF elleboogverband
- opsluitband 10x20
- woonkavel
- parkeerplaats met stootband
- grondwal
- groen
- HWA buffer
- DWA riool PVC 160mm
- DWA huisaansluiting PVC 125mm
- HWA riool en kolken

OPMERKINGEN: Maten in meters tenzij anders vermeld

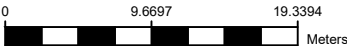

Tekening : landscape	Nieuwe situatie kaal tbv raad.dwg / A3			plot : 1-4-2026 09:23:18	
REV	REVISIE OMSCHRIJVING			DATUM	VER.
NO:	SCHAAL:	BLAD:	GETEKEND:	DATUM:	AKKOORD:
	1:500	1/1		1-4-2026	
	AFDELING OPENBARE RUIMTE		Woonwagenlocatie Nelson Madelastraat		
	TEAM CIVIELE TECHNIEK		Concept V2		